

Commune d'OUST
PLU
Plan Local d'Urbanisme


Modification N°1


Règlement graphique

Plan de zonage de la commune
 A - Partie Nord de la commune

Echelle : 1:6500

LEGENDE

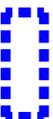-  LIMITE DE ZONE
-  ESPACE BOISE CLASSE
-  BATIMENT POUVANT CHANGER DE DESTINATION
-  EMPLACEMENT RESERVE
-  URBASCOPE

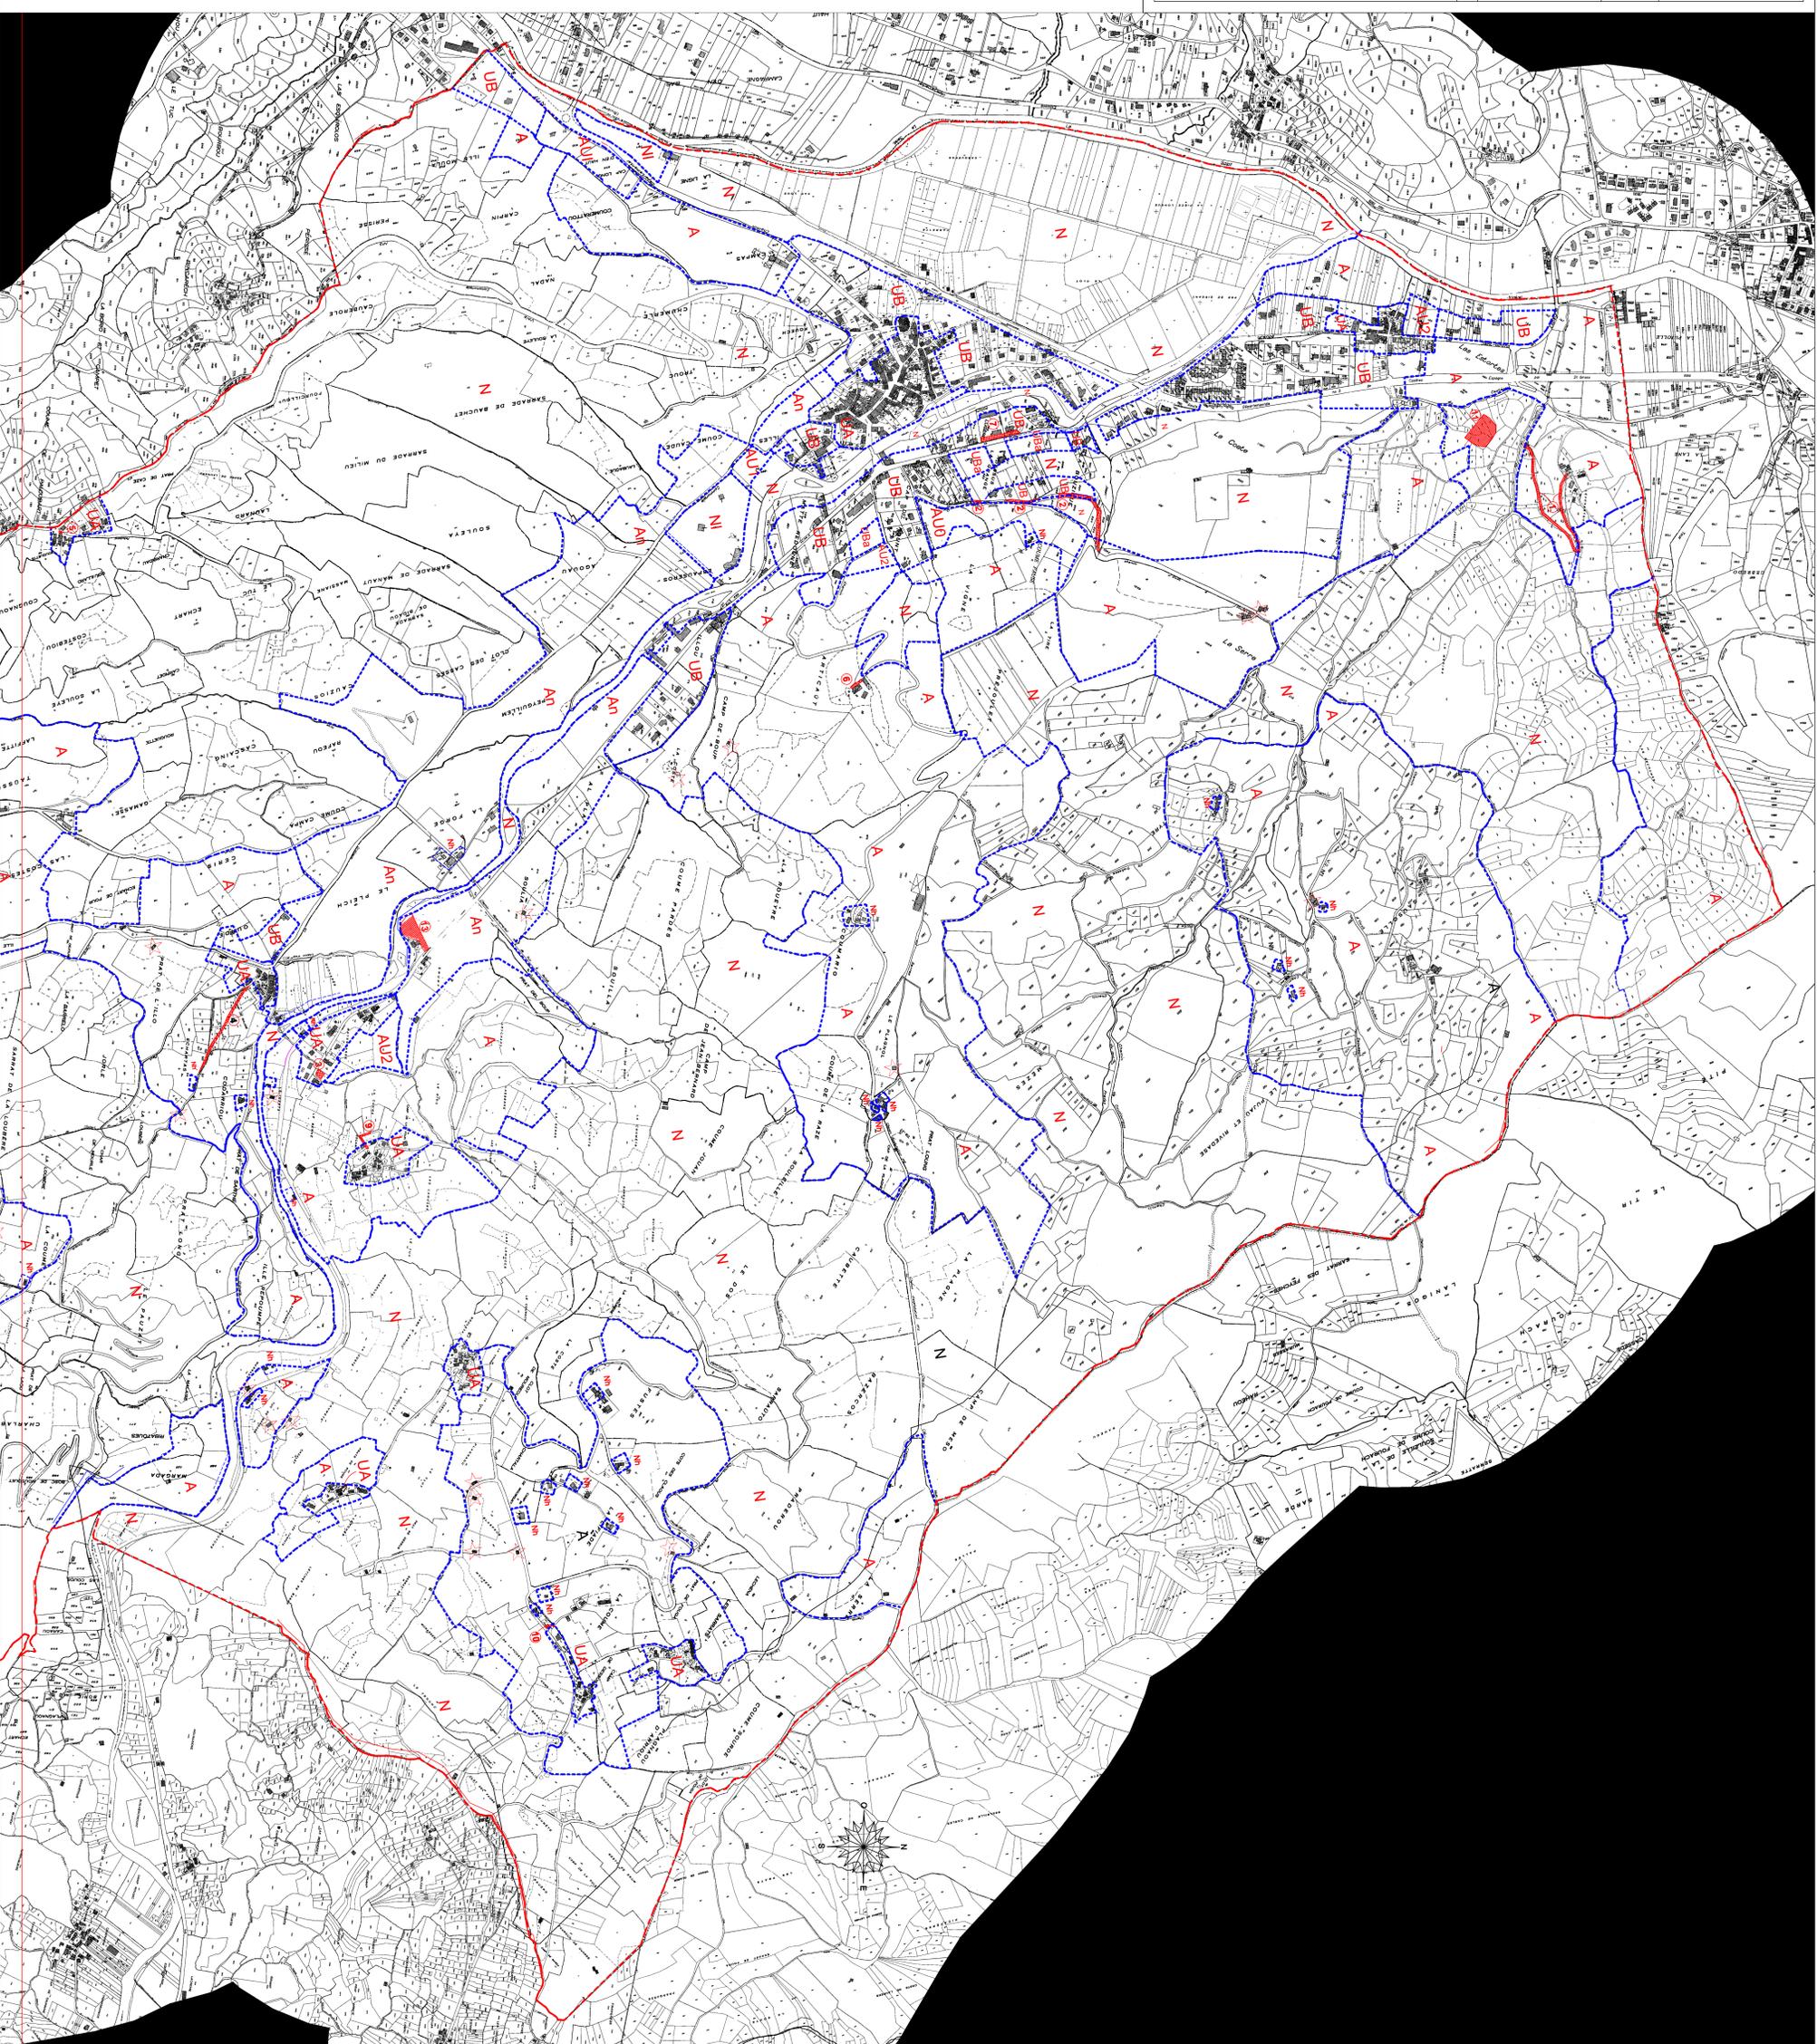

LISTE DES EMPLACEMENTS RESERVES

N°	Désignation	Bénéficiaire	Emprise
1	Regulation chemin d'exploitation	Commune	2400m²
2	Emplacement et régularisation de voies au lieu dit 'Chemin de la Vire'	Commune	2200m²
3	Création d'une aire de stationnement au lieu dit 'La Vierge'	Commune	2400m²
4	Regularisation chemin 'La Pêche'	Commune	1200m²
5	Emplacement zones sur parcelles '202' au lieu dit 'L'Arrière'	Commune	350m²
6	Emplacement tournant sur chemin d'Accès	Commune	1700m²
7	Création parking devant garages et logements	Commune	7100m²
8	Emplacement terrain au lieu dit 'Arrous'	Commune	1000m²
9	Création d'un chemin pour desservir des parcelles situées au lieu dit 'L'Arrière'	Commune	2800m²
10	Regularisation d'un chemin et création d'une aire de stationnement en place d'une carrière existante au lieu dit 'Arrous'	Commune	1200m²
11	Provision de la route redessinée à 'Vie'	Commune	3000m²
12	Provision et accès de la zone de camping et de la route eau	Commune	18000m²