

PLU

Plan Local d'Urbanisme

Modification N°1

Règlement graphique


Echelle : 1/2500

URBASCOPE

Diagram illustrating a building footprint (EMPLACEMENT RESERVE) with a red grid pattern. A red star is placed in the center of the footprint, indicating a specific location or feature. The footprint is labeled "EMPLACEMENT RESERVE" and "BATIMENT POUVANT CHANGER DE DESTINATION".

LISTE DES EMPLACEMENTS RESERVES

N°	Désignation	Bénéficiaire	Emprise
1	Régularisation chemin d'espérance	Commune	240m²
2	Empiètement et régularisation de voies au lieu dit "chemin de la vire"	Commune	220m²
3	Création d'une aire de retournement au lieu dit "la Mayevasive"	Commune	240m²
4	Régularisation chemin du Piech	Commune	120m²
5	Empiètement voirie sur parcelle 202 au lieu dit "Palaudart"	Commune	36m²
6	Empiètement bornant sur chemin d'écouard	Commune	170m²
7	Création parking devant grandement et logements	Commune	710m²
8	Empiètement voirie au lieu dit Ançois	Commune	100m²
9	Création d'un chemin pour desservir des parcelles au lieu dit Eschamps	Commune	20m²
10	Régularisation d'un chemin à crénels et d'une aire pour mise en place d'une clôture inondable au lieu dit Ançois	Commune	120m²
11	Protection de la route départementale à Vic	Commune	3500m²
12	Protection et accès de la zone de captage d'él de la venue eau	Commune	1800m²

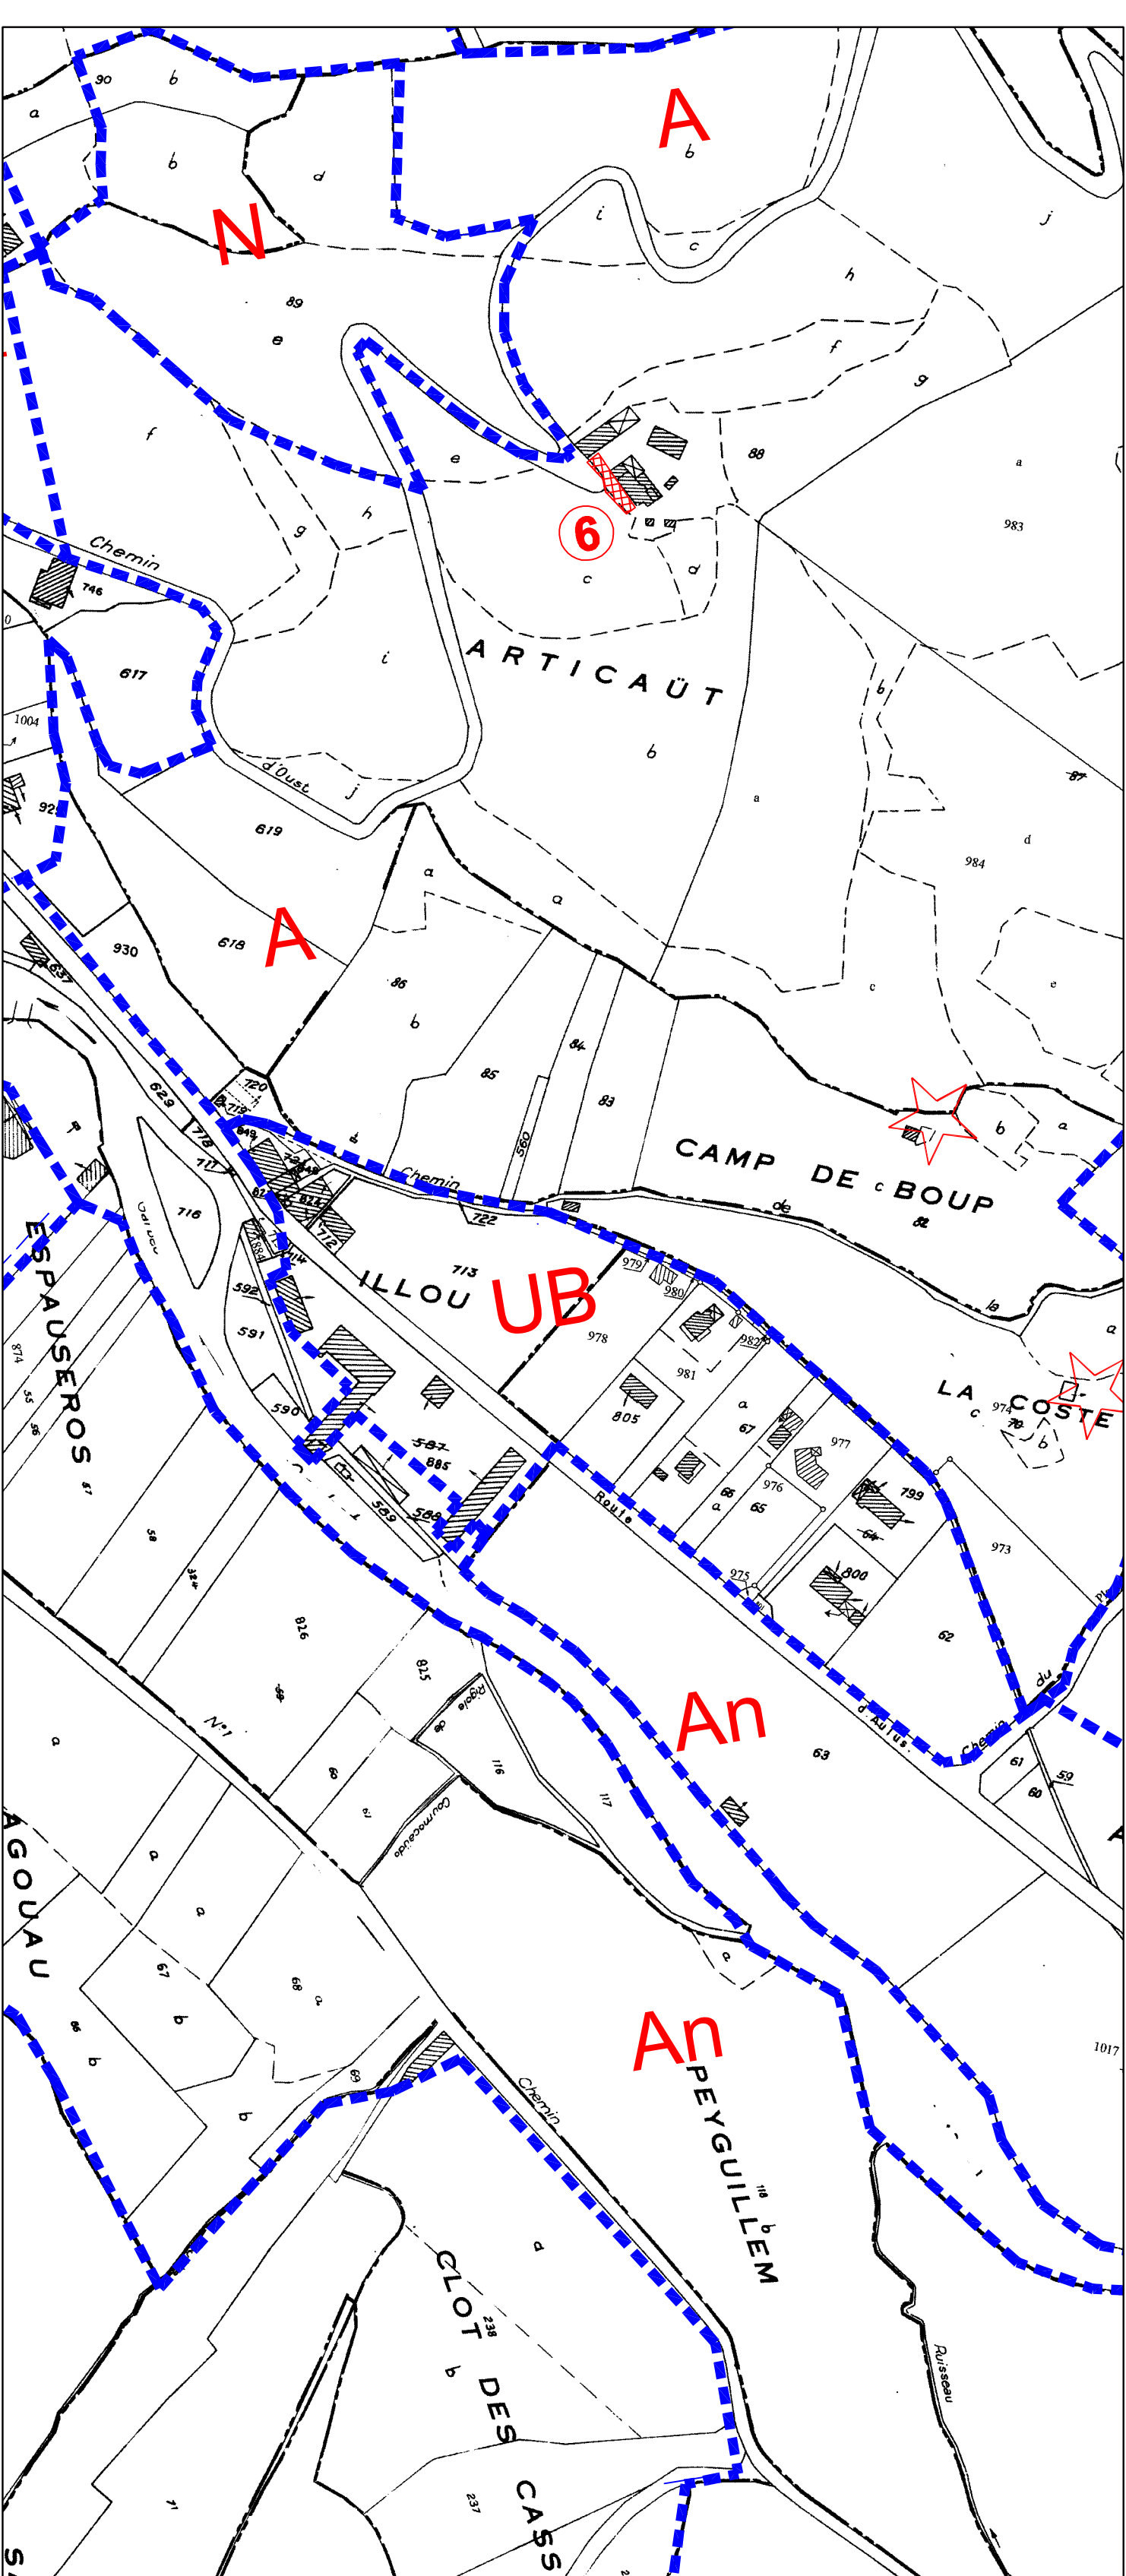

DECOUPE DE LA ZONE UB DE ILLOU - Echelle 1/2500

